


メンテナンス・レジリエンス2026 プラントショー 2026

会期：2026年7月15日(水)～17日(金) 10:00～17:00
 会場：東京ビッグサイト東1～3、7～8ホール
 搬入：2026年7月13日(月)9:00～18:00
 7月14日(火)8:00～18:00(館内への車両進入は15:00まで)
 搬出：2026年7月17日(金)17:00～22:00
 (ただし館内への車両進入は17:30以降を予定しております)
 ※上記時間内に装饰材料の撤去を含む一切の作業を完了してください




東1-3ホール レイアウト図
 S=1/400(A1)
 S=1/800(A3)
 2026.05.27
 Ver.002

※本図面は施工用図面です。
 会社名等の表記に修正・追加・変更がある場合は
 事務局までご連絡ください。
 ※キャンセルなどの理由により出展者が
 変更になる場合がございます。予めご了承ください。

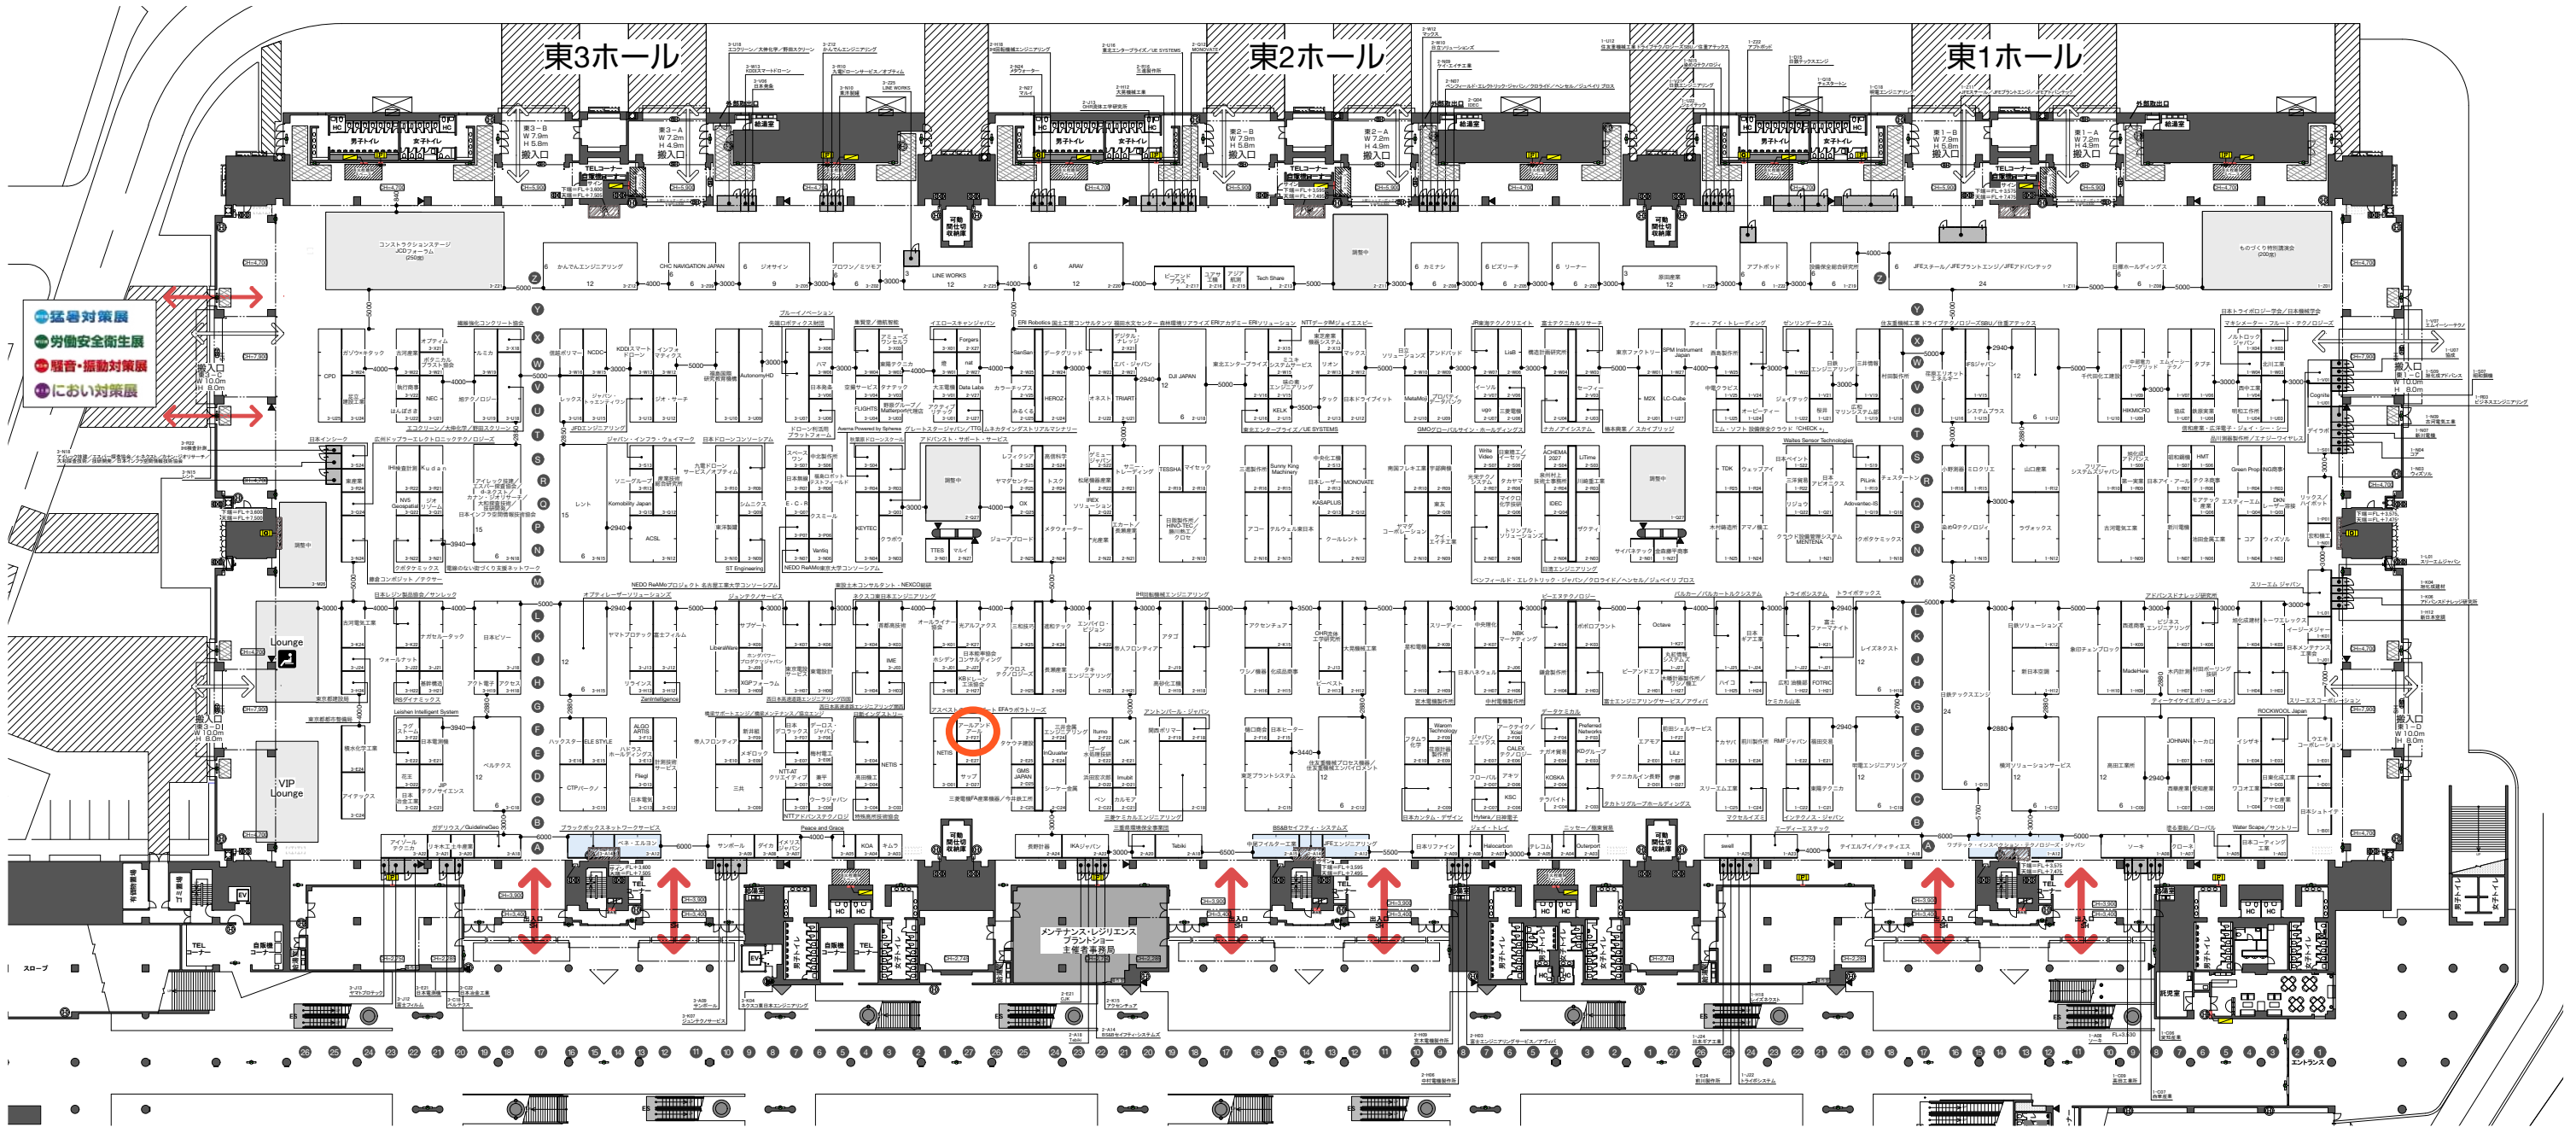

自火報総合盤 (M) 機械ピット (E) 電気ピット (G) ガスピット H3500高さ制限エリア 荷物置き禁止エリア

● ガスピット (配管を適させて頂く場合がありますのでご了承ください)

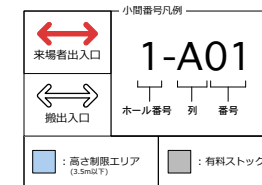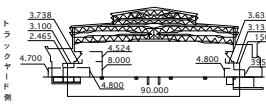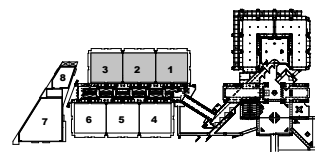

東京国際展示場 総合図 凡例			
防災設備	機械設備	電気設備	
<ul style="list-style-type: none"> 誘導灯 自火報総合盤 屋内消火栓 屋外消火栓 消火器(常備) 送水口(双口型) 非常用コンセント盤 	<ul style="list-style-type: none"> 消防隊専用栓 栓水口給込屋内消火栓 補助動力栓 放水栓 粉末消火栓 シャッター降ろしスイッチ CO2消火 	<ul style="list-style-type: none"> 給水栓 給湯室 圧縮空気接続口 サニタリ 暖水接続口 排水接続口 仮設汚水排水 排水口 CO2取出口 表示用取出口 	<ul style="list-style-type: none"> 小型電子掲示板 音響・映像 会議設備接続盤 ワイヤレス接続口 ガス接続口 温度用ワイヤレス受信機 展示床床 展示床床強度 5t/m²
その他			
<ul style="list-style-type: none"> 展示用接続口 展示用給排水口 ガス接続口 温度用ワイヤレス受信機 展示床床 展示床床強度 5t/m² 			